
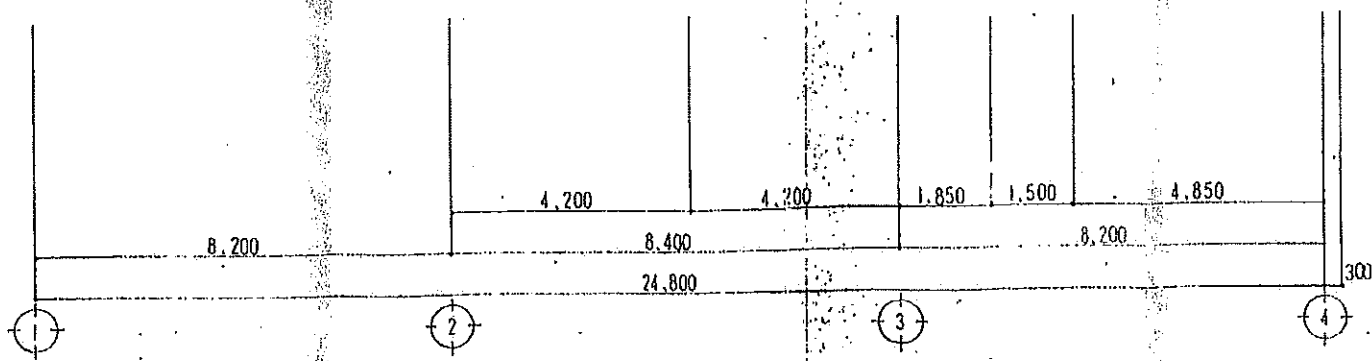


凡 例	
	RC壁
	CB壁
	防火防煙仕切扉
A	床面積
L	有効床面積
V	有効換気面積
S	有効担理面積
AW(Z)	アルミワゴン 網入ガラス $\phi$ 80% (乙種防火戸)
SD(Z)	スチールドア (常時開閉式乙種防火戸)
SD(Z)	スチールドア (常時開閉式乙種防火戸) (建高4階建時)
SD(A)	スチールドア (非常閉鎖式甲種防火戸) (告示1111号)
SSD	ステンレスドア
SS	スチール電動シャッター
OS(Z)	電動スロープスライディングドア (乙種防火戸)
	非常用出入口=カナル開口部
	防火扉 (防火シャッター)

地耐力	凡 例	基礎定礎層室内部以上	PROJECT
10 ton/m <sup>2</sup>		・下地 RB1-12.5 不燃 21003号	(仮称) 野神中高年組合事務所新築工事
		・ピレックス 1枚 不燃 20002号 不燃	野神建築設計事務所
			大阪府中央区南船場2-1-2 TEL:06-941-0040(代) FAX:06-941-1067

SHEET		1階平面図	
CHECK	SCALE	DATE	PROJ. NO.
	1:100	2011.11.11	A-15

A	133.00
L	非常種別
V	7.65
S	3.31

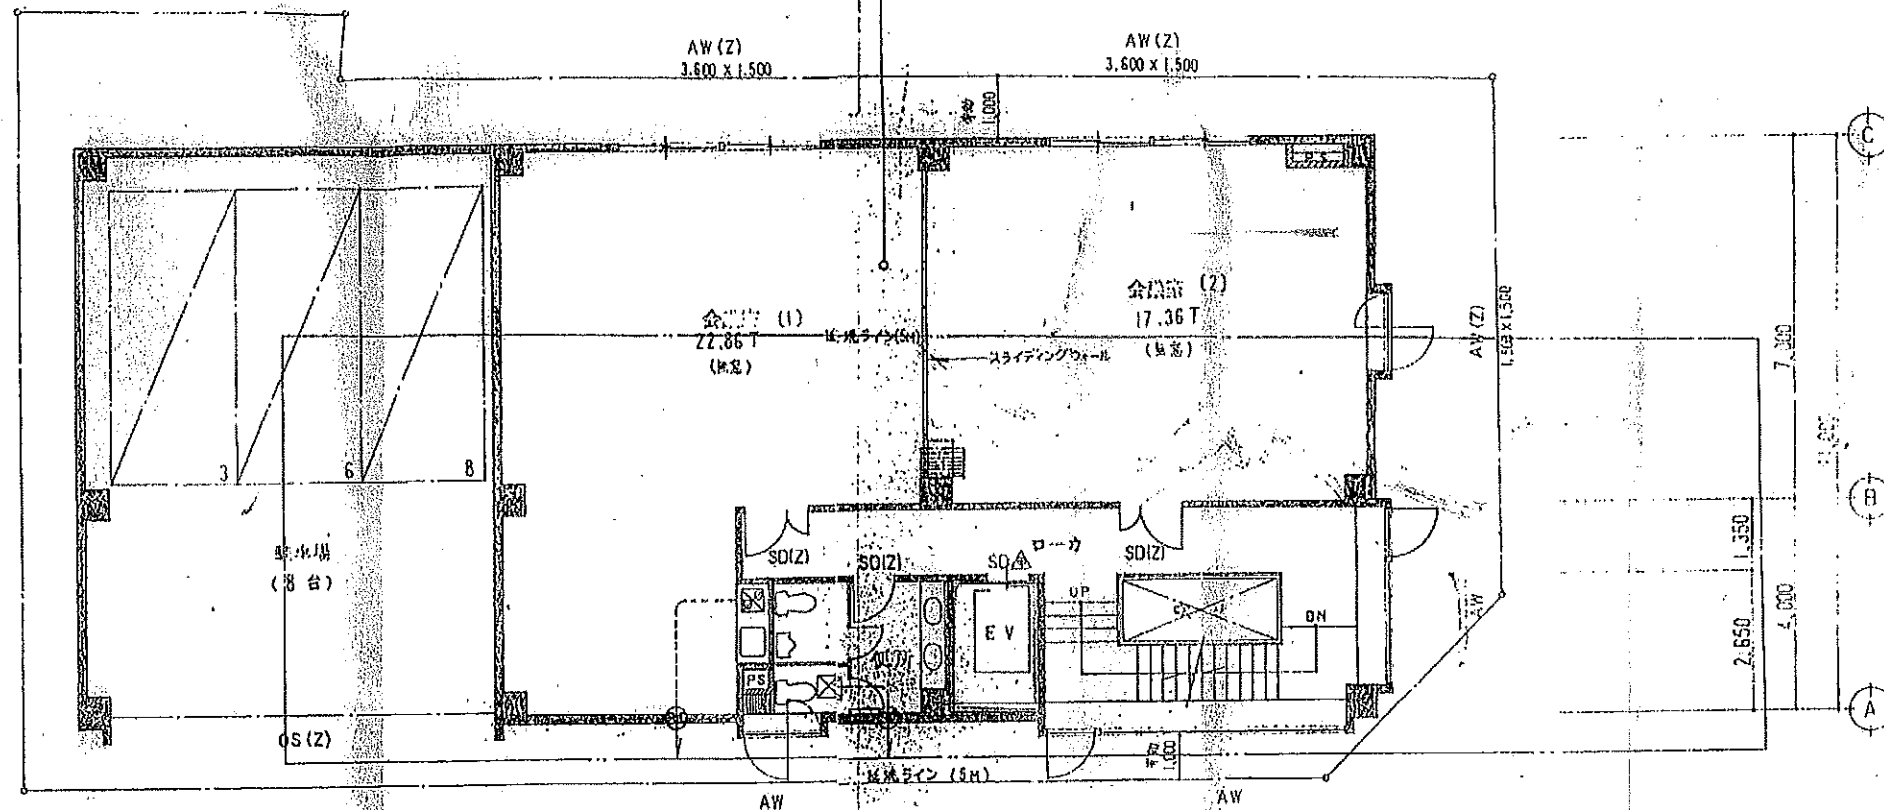


IF	2F
RC	250
	172.35
	1.700

2階平面図

PROJECT	(仮称) 阪神中高年組合事務所新築工事	SHEET	2階平面図		
	(株) 建築設計事務所	CHECK	SCALE	DATE	PROJ. NO
	大阪市中央区西野町2-1-2 TEL 06-941-9040 (E) FAX 06-941-1657		1:100	8.4.4	A-16

A	180.60
L	非常照明
V	9.48
S	3.47

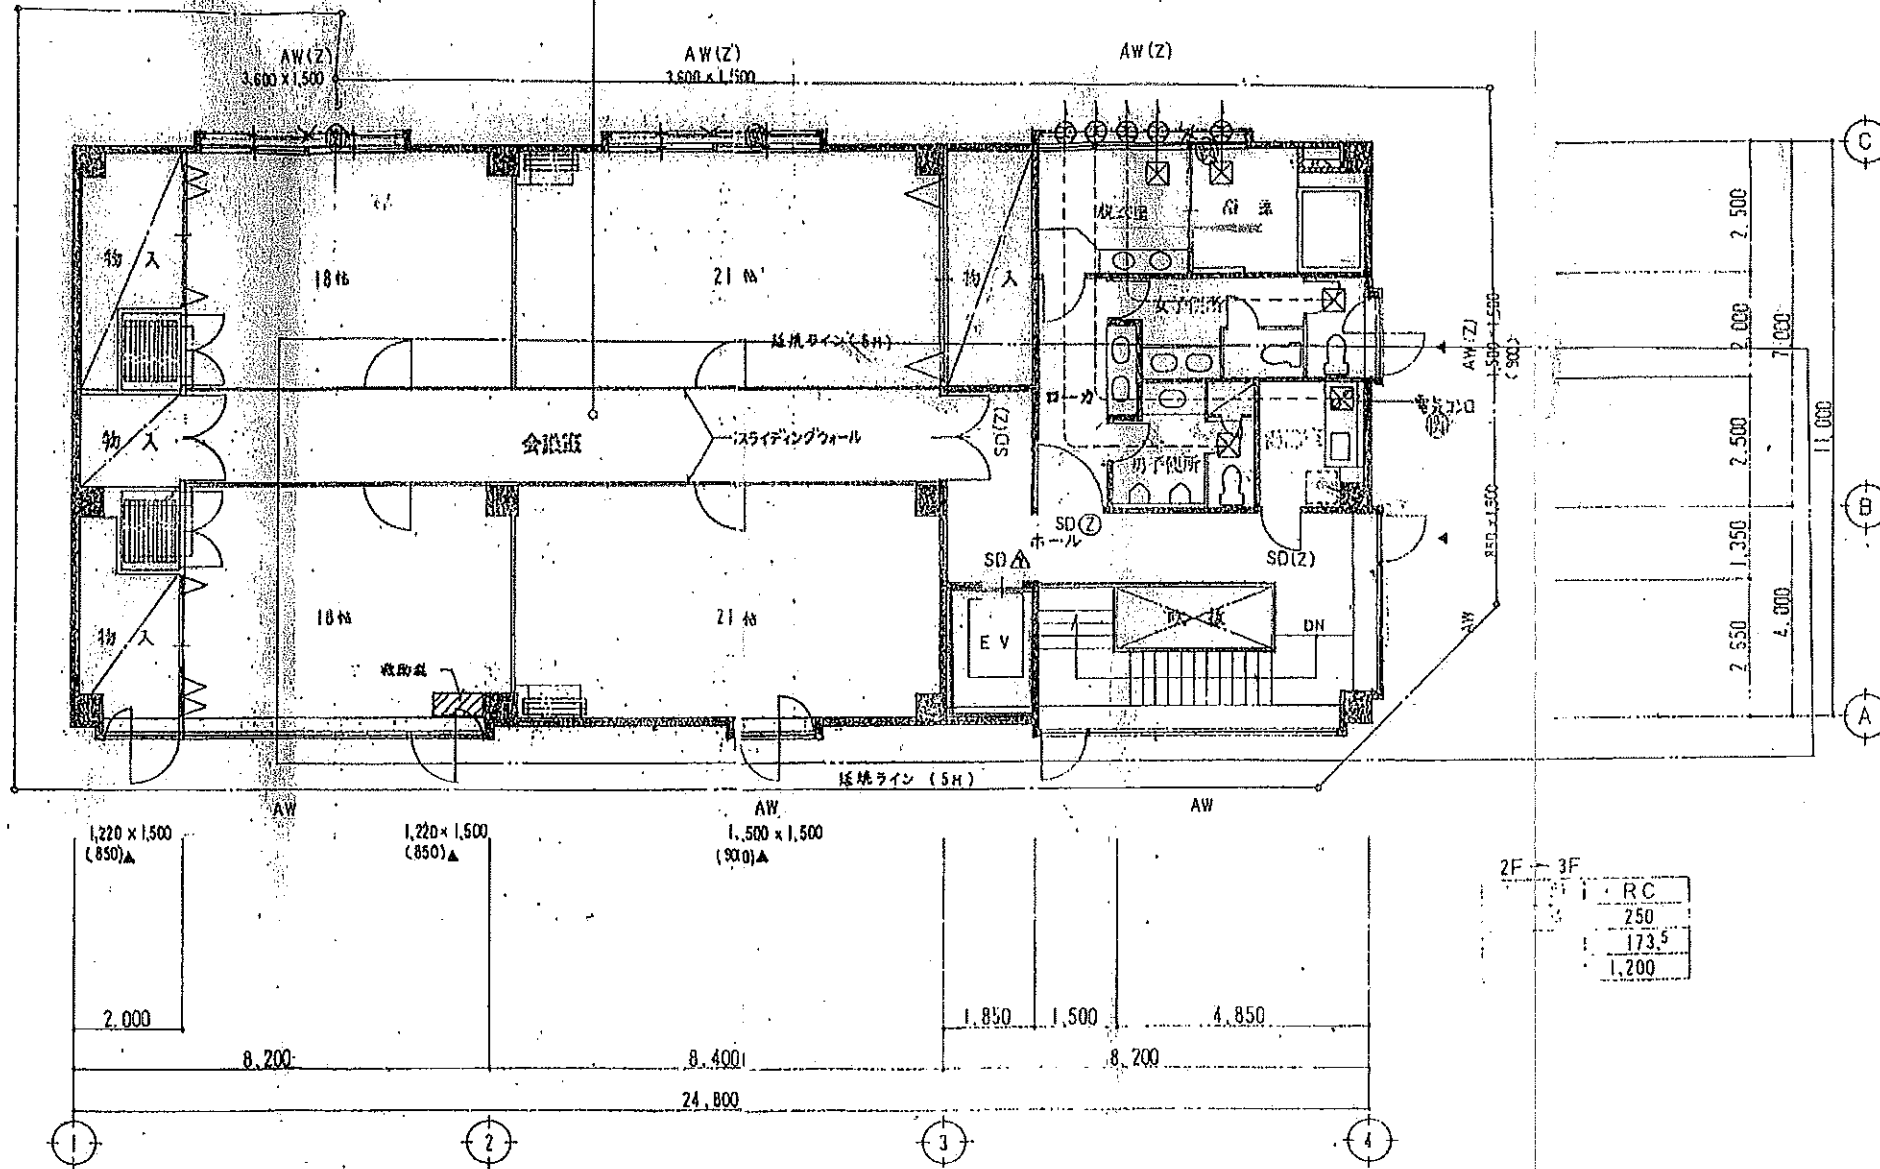

3階平面図

2F-3F	RC
	250
	173.5
	1,200

PROJECT (仮称) 阪神中高年組合事務所新築工事		SHEET 3階平面図	
<b>国(株)司建築設計事務所</b> <small>大阪市中央区内平野町2-1-2 TEL 06-941-9310(代) FAX 06-941-1657</small>		CHECK	SCALE 1:100 DATE 8. 4. 4 PROJ. NO. A-17