

受付年月日 平成 10 年 2 月 16 日	工事完了届 平成 10 年 9 月 18 日
受付番号 第 10425 号	検査済発行 平成 10 年 11 月 4 日
確認年月日 平成 10 年 3 月 19 日	検査済証番号 第 1244 号
確認番 大正 10425 号	

建築計画概要書 一部取止 10.6.5(5113)

(第一面)

【1. 建築主】
 【イ. 氏名のフリガナ】 ヤマノ トシキ
 【ロ. 氏名】 山本 寿一
 【ハ. 郵便番号】 557
 【ニ. 住所】 大阪市西成区大子 1丁目 3番 22号
 【ホ. 電話番号】

【2. 敷地位置】
 【イ. 地名地番】 大阪市大正区三軒家東6丁目 7-20
 【ロ. 都市計画区域の内外の別】 (内)・外 (市街化区域)・市街化調整区域・その他
 【ハ. 用途地域等】 商業地域 第二種住居地域
 【ニ. 防火地域】 防火 準防火 指定なし 法22条(内・外) 法31条 40.30 10容積
 【ホ. その他の区域、地域、地区、街区】 中高層階住居専用地区(1種)

【3. 主要用途】 事務所

【4. 工事種別】 新築・増築・改築・移転・用途変更・大規模の修繕・大規模の模様替

【5. 申請に係る建築物】
 【イ. 高さ】 地上 14.35 m (PH 0 m) 地下 0 m 耐火
 【ロ. 階数】 地上 4 階 地下 0 階 準耐
 【ハ. 構造】 鉄骨 造 一部 その他

【6. 敷地面積】 179.41 m²

【7. 建築面積】	(申請部分 <small>153.89</small> m ²)	(申請以外の部分 <small>0</small>)	(合計 <small>153.89</small> m ²)
【8. 延べ面積】	(申請部分 <small>603.17</small> m ²)	(申請以外の部分 <small>0</small>)	(合計 <small>603.17</small> m ²)
【地階の住宅の部分】	(<small>0</small>)	(<small>0</small>)	(<small>0</small>)
【共同住宅の共用の廊下等の部分】	(<small>0</small>)	(<small>0</small>)	(<small>0</small>)
【自動車車庫等の部分】	(<small>0</small>)	(<small>0</small>)	(<small>0</small>)
【住宅の部分】	(<small>0</small>)	(<small>0</small>)	(<small>0</small>)

【9. 設計者】
 【イ. 建築士事務所名】 株式会社榎並工務店 一級建築士事務所
 【ロ. 郵便番号】 556 0025
 【ハ. 所在地】 大阪市浪速区浪速東1丁目2番26号
 【ニ. 電話番号】 電話 06(568)0001番(代表)
 【ホ. 氏名】 榎並 三智男

【10. 工事施工者】 株式会社榎並工務店
 【イ. 営業所名】 株式会社榎並工務店
 【ロ. 郵便番号】 556 0025
 【ハ. 所在地】 大阪市浪速区浪速東1丁目2番26号
 【ニ. 電話番号】 電話 06(568)0001番(代表)
 【ホ. 氏名】 代表取締役 榎並 靖博

【11. 代理者】
 【イ. 建築士事務所名】 株式会社榎並工務店 一級建築士事務所
 【ロ. 郵便番号】 556 0025
 【ハ. 所在地】 大阪市浪速区浪速東1丁目2番26号
 【ニ. 電話番号】 電話 06(568)0001番(代表)
 【ホ. 氏名】 榎並 三智男


凶及び 箇所訂正
 平成 10 年 2 月 26 日 榎並 三智男



付近見取図



配置図

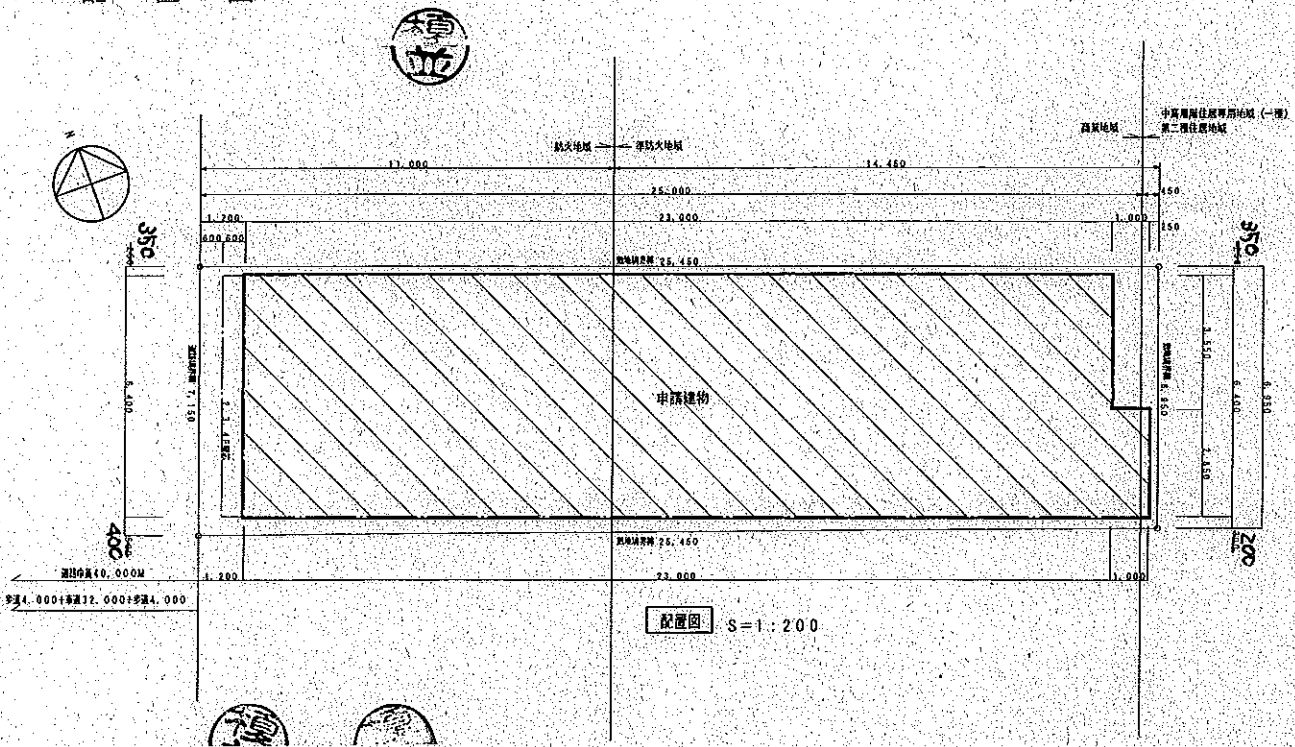

(注意)

1. 各面共通関係
数字は算用数字を、単位はメートル法を用いてください。
2. 第一面関係
 - ① ※印のある欄は記入しないでください。
 - ② 地区計画の区域内の建築物のうち、建築基準法第68条の3に規定する特例により同法第52条第1項に規定する制限を超えて建築されるものについては、8欄の「住宅の部分」に当該建築物の住宅の用途に供する部分の床面積の合計を記入してください。
3. 第二面関係
 - ① 付近見取図には、方位、道路及び目標となる地物を明示してください。
 - ② 配置図には、縮尺、寸法、方位、敷地境界線、敷地内における建築物の位置、申請に係る建築物と他の建築物との別並びに敷地の接する道路の位置及び幅員を明示してください。